




เทศบาลตำบลแม่ไร่

แผนที่บ้านปากว้าว หมู่ที่ 1

ตำบลแม่ไร่ อำเภอแม่จัน จังหวัดเชียงราย

0 0.50 1 กิโลเมตร

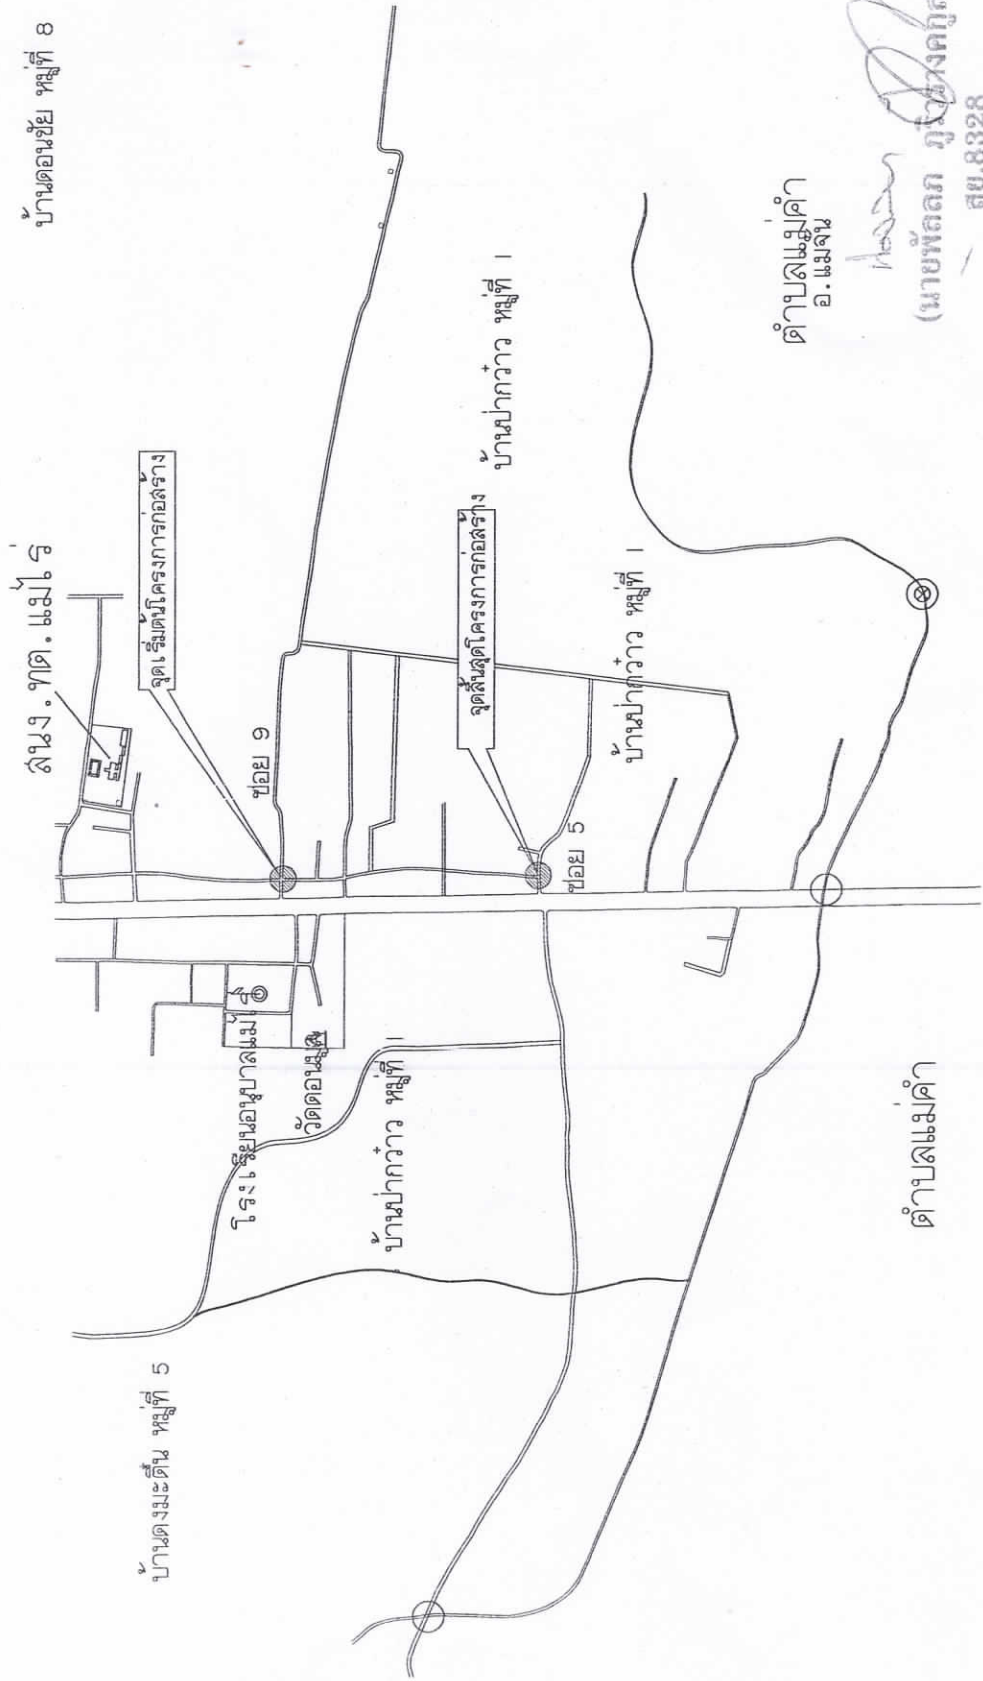

แบบแปลน

ถนนคอนกรีตเสริมเหล็ก

เขียนแบบ

นายสมพงษ์ อินทะหล้า
นายช่างโยธาชำนาญงาน

ตรวจ

นายปิยพงศ์ คำภะโพธิ์
หน.ฝ่ายแบบแผนและก่อสร้าง

ตรวจ

นายอภิชาติ สันทพราย
ผู้ชำนาญการกองช่าง

เห็นชอบ


งสส.หญิง

กฤษฎิ์ มงคลเวชวิไล
ปลัดเทศบาลตำบลแม่ไร่

อนุมัติ

นายสำราญ สันตชัยดิษฐ์
นายกเทศมนตรีตำบลแม่ไร่

อ.แม่จัน

หน้า

จำนวนแผ่น




แบบแปลน

ถนนคอนกรีตเสริมเหล็ก

เขียนแบบ

นายสมพงษ์ อินตะพริ้ง
นายช่างโยธา ชำนาญงาน

ตรวจ

นายปิยพงศ์ คำกระจ่าง
หัวหน้าแบบแปลนและก่อสร้าง

ตรวจ

นายอภิชาติ สันพราย
ผู้อำนวยการกองช่าง

เห็นชอบ

จสต.หญิง


กฤษิน มงคลเวชโชติ
ปลัดเทศบาลตำบลแม่ไร่

อนุมัติ


นายสำราญ สันตุ้ยลือ
นายกเทศมนตรีตำบลแม่ไร่

วันที่


จำนวนใบ

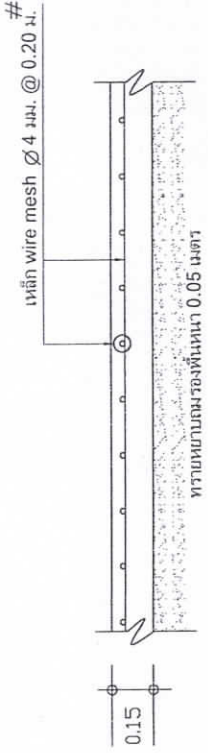


รูปตัด A - A
มาตราส่วน 1:20

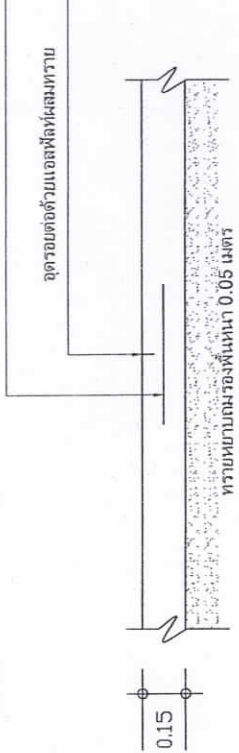

รูปขยาย JOINT A ทิศระยะ 10.00 เมตร
มาตราส่วน 1:20

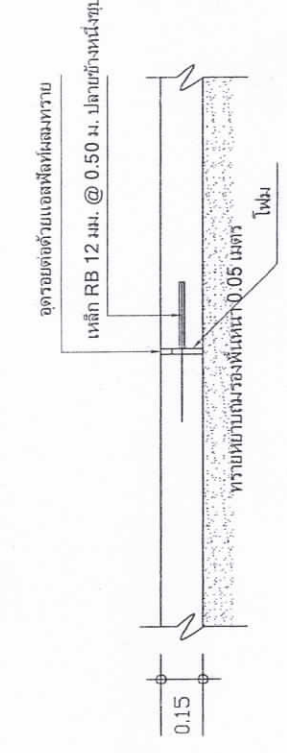

รูปขยาย JOINT B ทิศระยะ 30.00 เมตร
มาตราส่วน 1:20

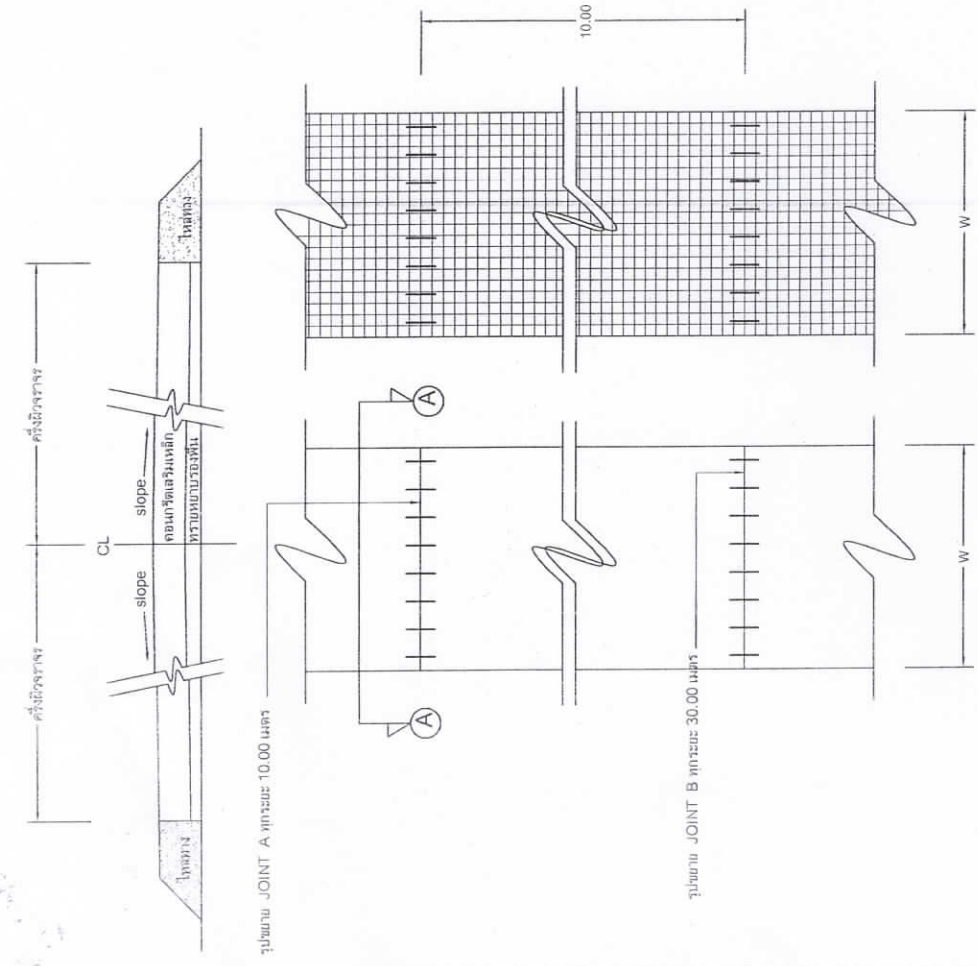

หมายเหตุ

1. ผิวจราจรคอนกรีต ให้ใช้คอนกรีตที่มีกำลังอัดประลัย ของแท่งคอนกรีตตัวอย่าง รูปลูกบาศก์ 15 x 15 x 15 ซม. อายุ 28 วัน ไม่น้อยกว่า 240 กก./ตร.ซม. การเก็บตัวอย่างให้อยู่ในตัวอย่างที่จริงของผู้ควบคุมงาน
2. EXPANSION JOIN จะต้องก่อสร้างทศระยะ 30 - 90 เมตร ทั้งนี้ให้อยู่ในดุลยพินิจของผู้ควบคุมงาน
3. เหล็กเสริมให้ใช้เหล็กตามมาตรฐาน มอก. 20 - 2527 และ มอก. 24 - 2527
4. รัดที่ไม่ได้กำหนดในแบบนี้ ให้มีคุณสมบัติเป็นไปตามมาตรฐานกรมโยธาธิการ ทั้งนี้ช่างผู้ควบคุมงานจะต้องกำกับการเก็บตัวอย่างและนำส่งไปทดสอบด้วยตนเอง เพื่อป้องกันการล้มเหลวของวัสดุ ส่วนค่าใช้จ่ายทดสอบวัสดุต่างเป็นหน้าที่ของผู้รับจ้าง
5. มีดเป็น " เมตร " ยกเว้นที่ระบุเป็นอย่างอื่น
6. การทำผิวหน้าให้หมาบ ให้ทำโดยแลกแปรงกวาดจากด้านหนึ่งไปยังขอบอีกด้านหนึ่ง อย่างสม่ำเสมอและให้เหลือร่องที่เกิดขึ้นจะต้องลึกไม่เกิน 2 มม.

นายพิชิต ภูริราษฎร์กุล
สย.8328




แบบแปลน

รายงานนำคอนกรีตเสริมเหล็ก

เขียนแบบ

นายสมพงษ์ อิมทะหล้า
นายช่างโยธา ช่างเขียน

ตรวจ

นายปิยพงศ์ คำภีระโพธิ์
หน.ฝ่ายแบบแผนและก่อสร้าง

ตรวจ

นายอภิชาติ สันทราย
ผู้อำนวยการกองช่าง

เห็นชอบ

จสท.หญิง






กฤษิน มงคลเวทวิไล

อนุมัติ

นายสำราญ เต็นชัยสิทธิ์

แบบที่

จำนวนแบบ

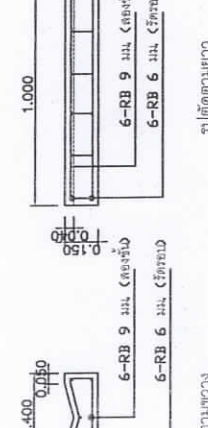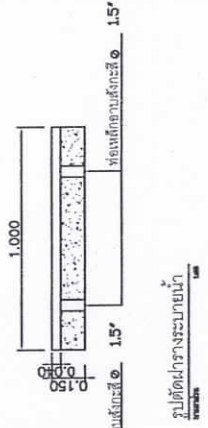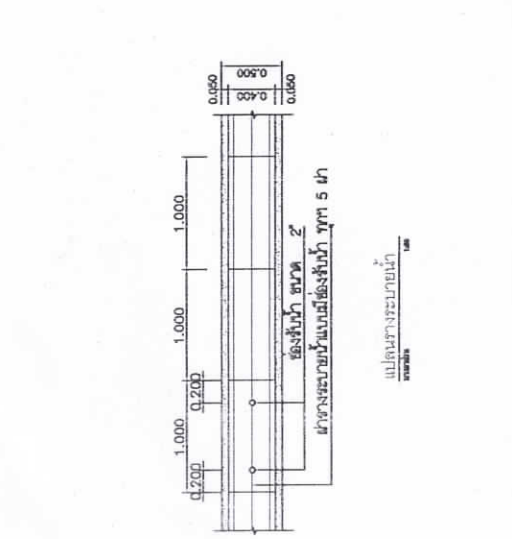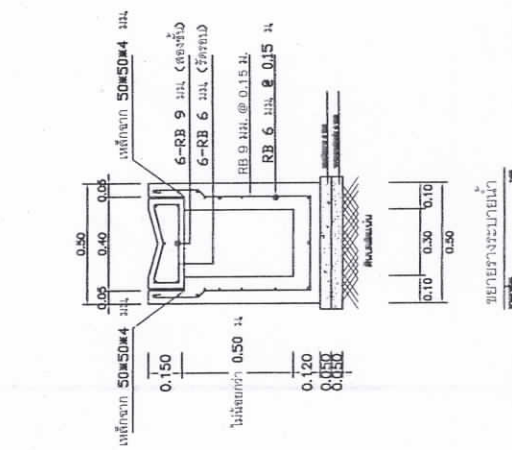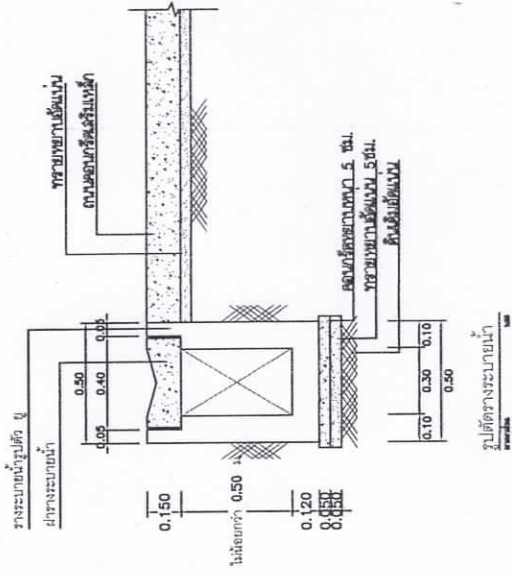

นายพิศม ภูวิวิทกุล
สย. 8328

แปลนโครงสร้างทางระบายน้ำ




แบบแปลน
ถนนคอนกรีตเสริมเหล็ก
วางระบายน้ำคอนกรีตเสริมเหล็ก

เขียนแบบ
นายสมพงษ์ อินทร์หล้า
นายช่างโยธา สำนักช่าง


ตรวจ
นายปิยะพงศ์ คำภีระโพธิ์
หัวหน้าฝ่ายแบบแปลนและก่อสร้าง

เห็นชอบ
นายอภิชาติ สันทราย
ผู้อำนวยการกองช่าง

งสศ.หญิง
กฤษิน มงคลเวชวิไล
ปลัดเทศบาลตำบลแม่ไร่


อนุมัติ
นายสำราญ สันติชัย
นายกเทศมนตรีตำบลแม่ไร่

วันที่
จำนวนแผ่น

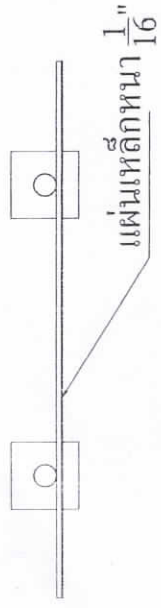

แผ่นเหล็กหนา 1/16"

รูปแปลนท้าย 1:25

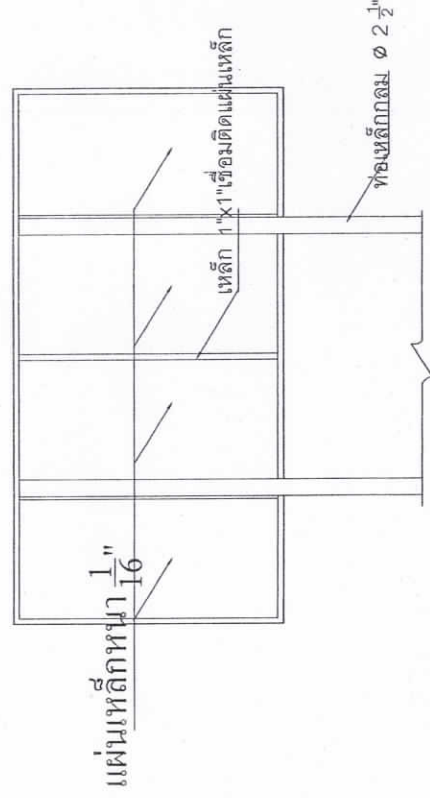

แผ่นเหล็กหนา 1/16"

เหล็ก 1"x1"เชื่อมติดแผ่นเหล็ก

ท่อเหล็กกลม Ø 2 1/2"

รูปด้านหลัง 1:25

แผ่นเหล็กหนา 1/16"

โครงการก่อสร้างของ เทศบาลตำบลแม่ไร่

ชื่อโครงการ.....
บริเวณงาน.....
งบประมาณ.....บาท.
กินพื้นที่.....กินเนื้อที่.....
ผู้รับจ้าง.....
ผู้ควบคุมงาน.....
กินพื้นที่.....กินเนื้อที่.....

กรรมสารของโครงการจ้าง

1.....
2.....
3.....
4.....
5.....

เหล็ก 1"x1"เชื่อมติดแผ่นเหล็ก

ท่อเหล็กกลม Ø 2 1/2"

รายการประกอบแบบ


- 1.เสาเหล็ก,เพื่งับน้ำหนักเสียดัง 2 ด้าน ให้ใช้สแตนเลส
- 2.ตัวหนังสือสีเทา
- 3.ขนาดของตัวหนังสือกำหนดตามความเหมาะสม
ข้อความตามแบบที่กำหนด
- 4.แผ่นเหล็กขนาดกว้าง 1.20 เมตร ยาว 2.40 เมตร

หมายเหตุ

- จุดติดตั้งกำหนดตามความเหมาะสม ให้สามารถมองเห็นชัดเจน
- กำหนดทำจริงให้ทาสีกันสนิมก่อน

(นายพัลลภ สุวีรางกุล)
สย.8328

ระดับดินเดิม

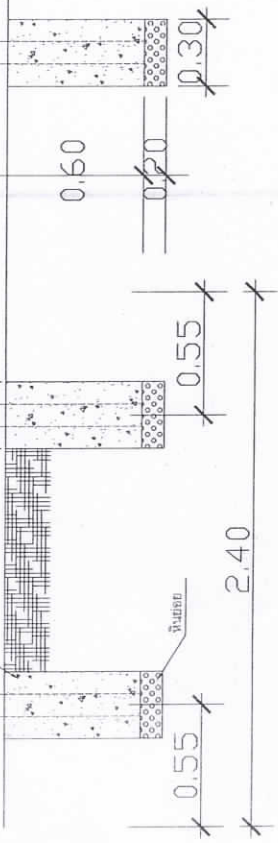

รูปด้านหน้า 1:25